Anzahl:	1 Stk.
Material:	S235
Oberfläche:	Feuerverzinkt / Alu Roh
Massstab:	1:20


metallbauXpress.ch
Geländer Flex
Systemskizze
Detail


Diese Zeichnung ist Eigentum der AMBOSS Metallbau AG. Sie darf ohne unsere Einwilligung weder kopiert, weitergeleitet, noch zur Ausführung benutzt werden


AMBOSS Metallbau AG
Industriestr. 1
6345 Neuheim
041 530 71 30
info@amboss-ag.ch


AMBOSS - AMBOSS Metallbau AG - geländer press.ch

Projekt-Nr.	Zeichnungs-Nr.	Rev.:
17000 -	-	

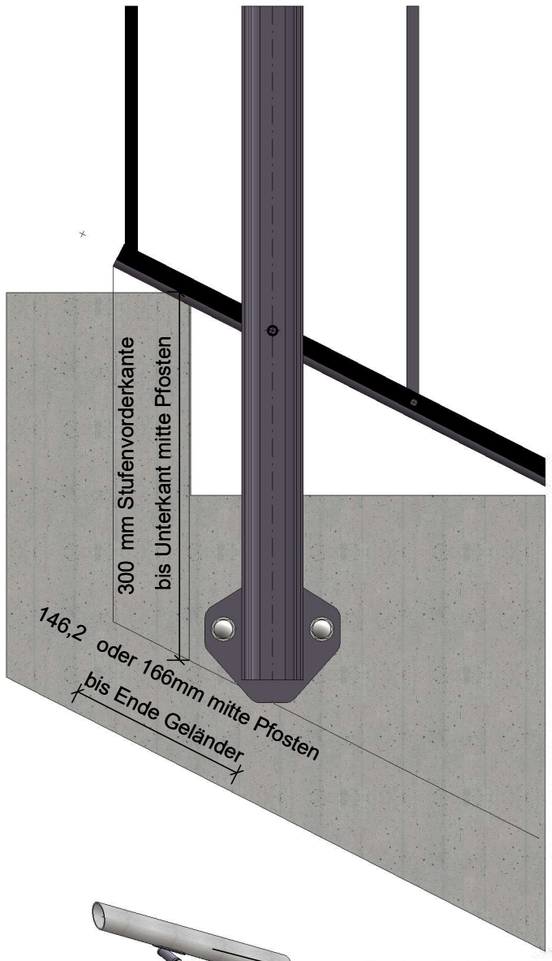

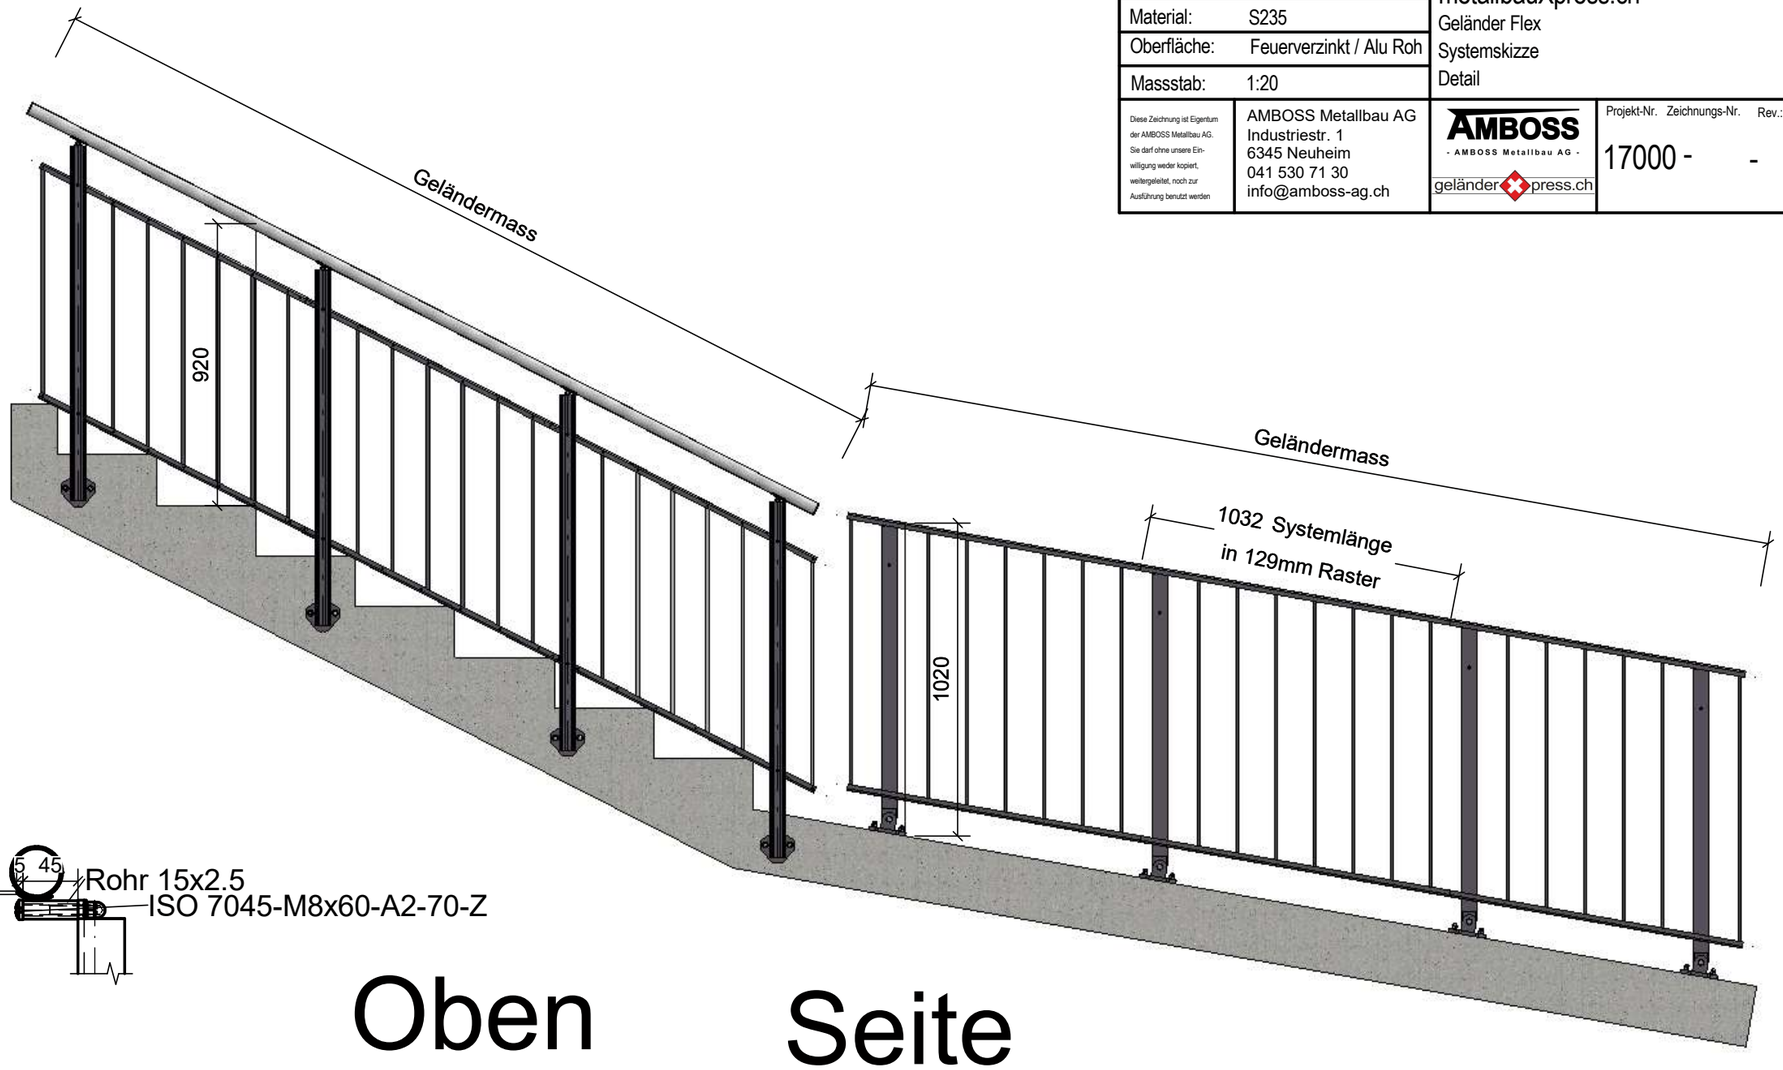

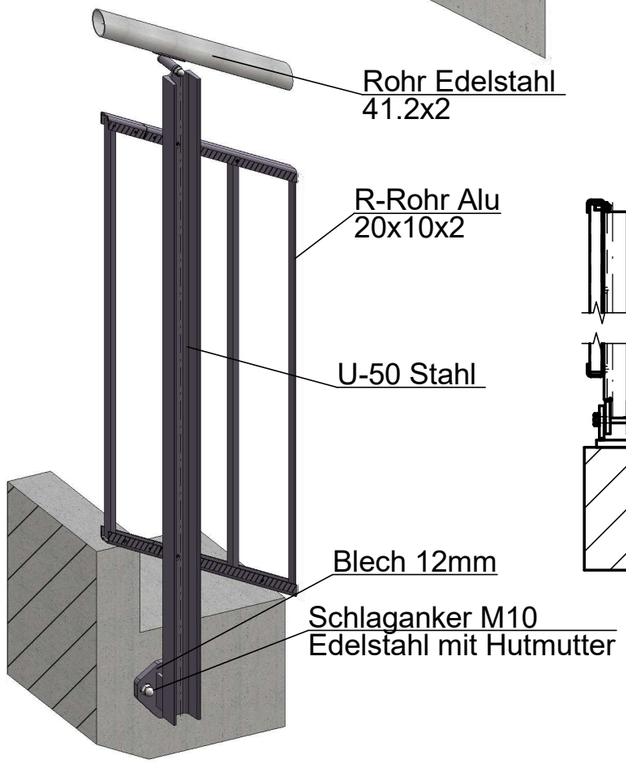

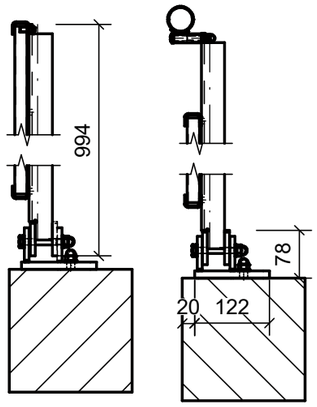

Oben

Seite

